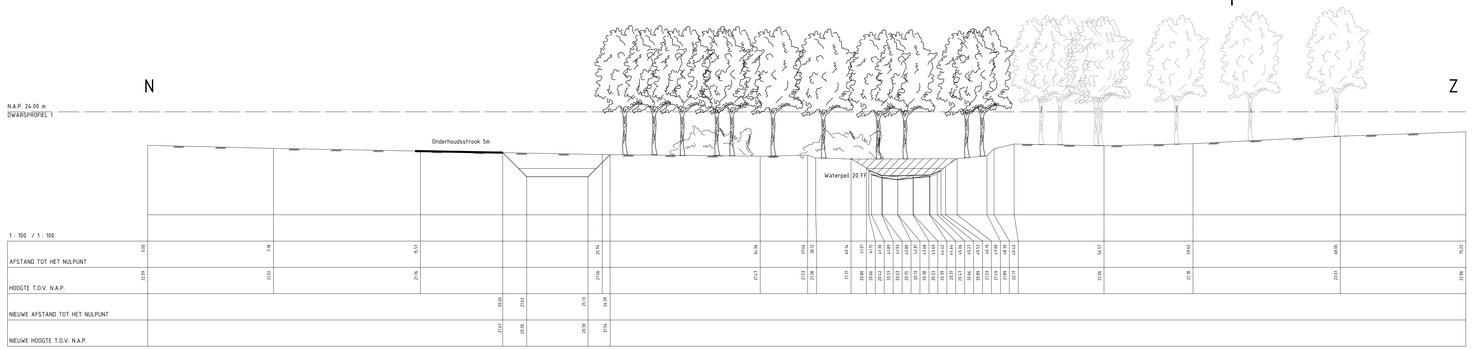

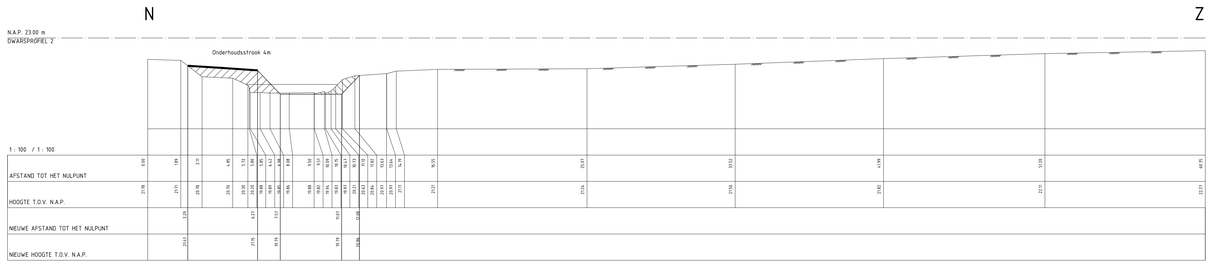

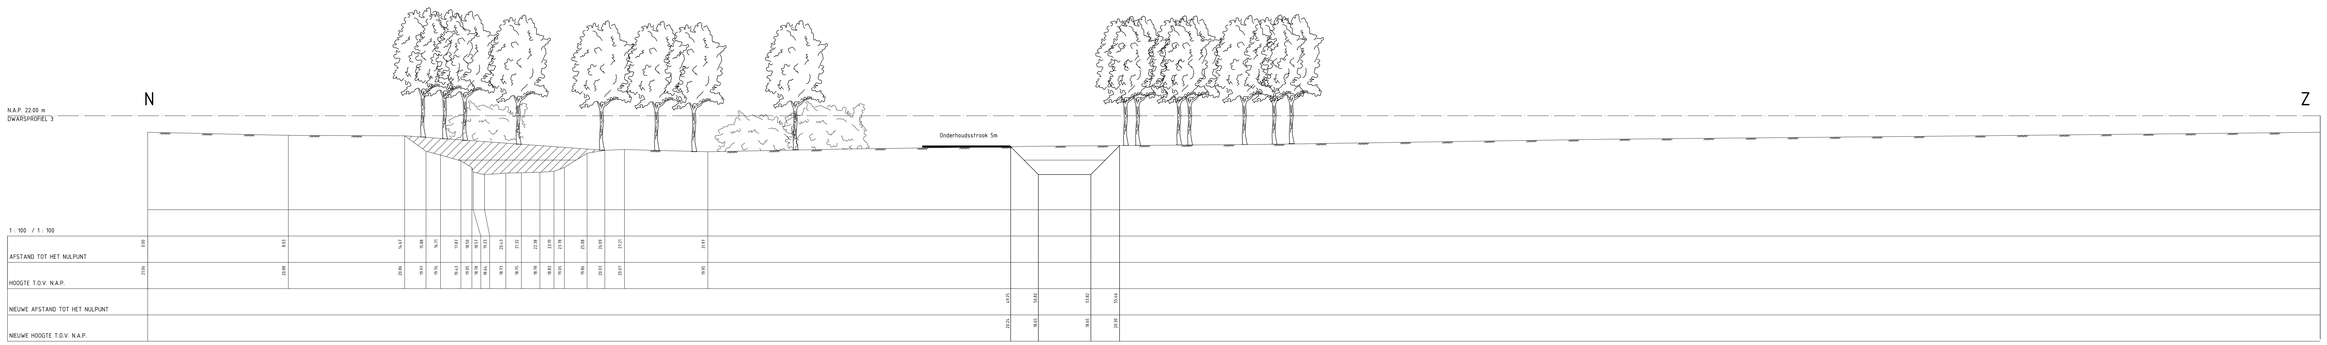

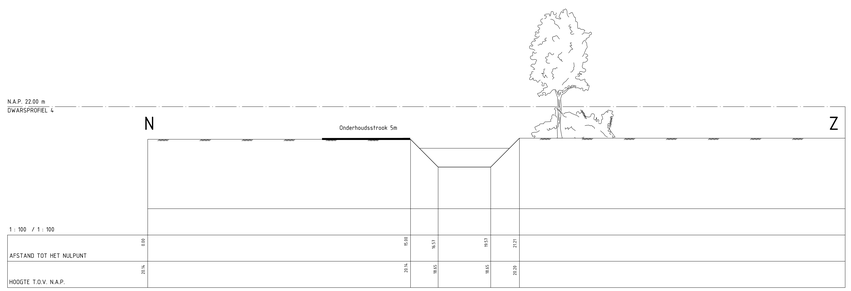

Te dempen

Te ontgraven

Nieuwe boom

Bestaande boom

NR	DATUM	WIJZIGING	GET.
00	26-06-2013	DEFINITIEF	W.K.

OPDRACHTGEVER
Lollebeek - Oost

PROJECTOMSCHRIJVING
Beekherstel Lollebeek - Oost

TEKENINGOMSCHRIJVING
Dwarsprofielen ontwerp

STATUS
DEFINITIEF

TEKENAAR
W. Kuppens

PROJECTLEIDER
S. Lenders

SCHAAL
1:100

FORMAAT
1470x841

BLAD IN BLADEN
1 IN 1

TEKENINGNUMMER
259762-DP-0-02

WIJZ. NR
00

ORANJEWOUD DOETINCHEM
postbus 40
4000 AA Doetinchem

Bernhardweg 7
tel. 0315(0)-497350
fax 0315(0)-497351

HEERENWEG
DEVENTER
Postbus 1
7240 BJ LOCHEM
DOETINCHEM

oranjewoud
BEHER OP DE WERELD

P:\2012\00000\00259762\Werk\ACAD_Schematisaties\259762-DP-0-02.DWG