


Kaart 5 Detailuitwerking Lollebeek Oost ontwerp

Definitief

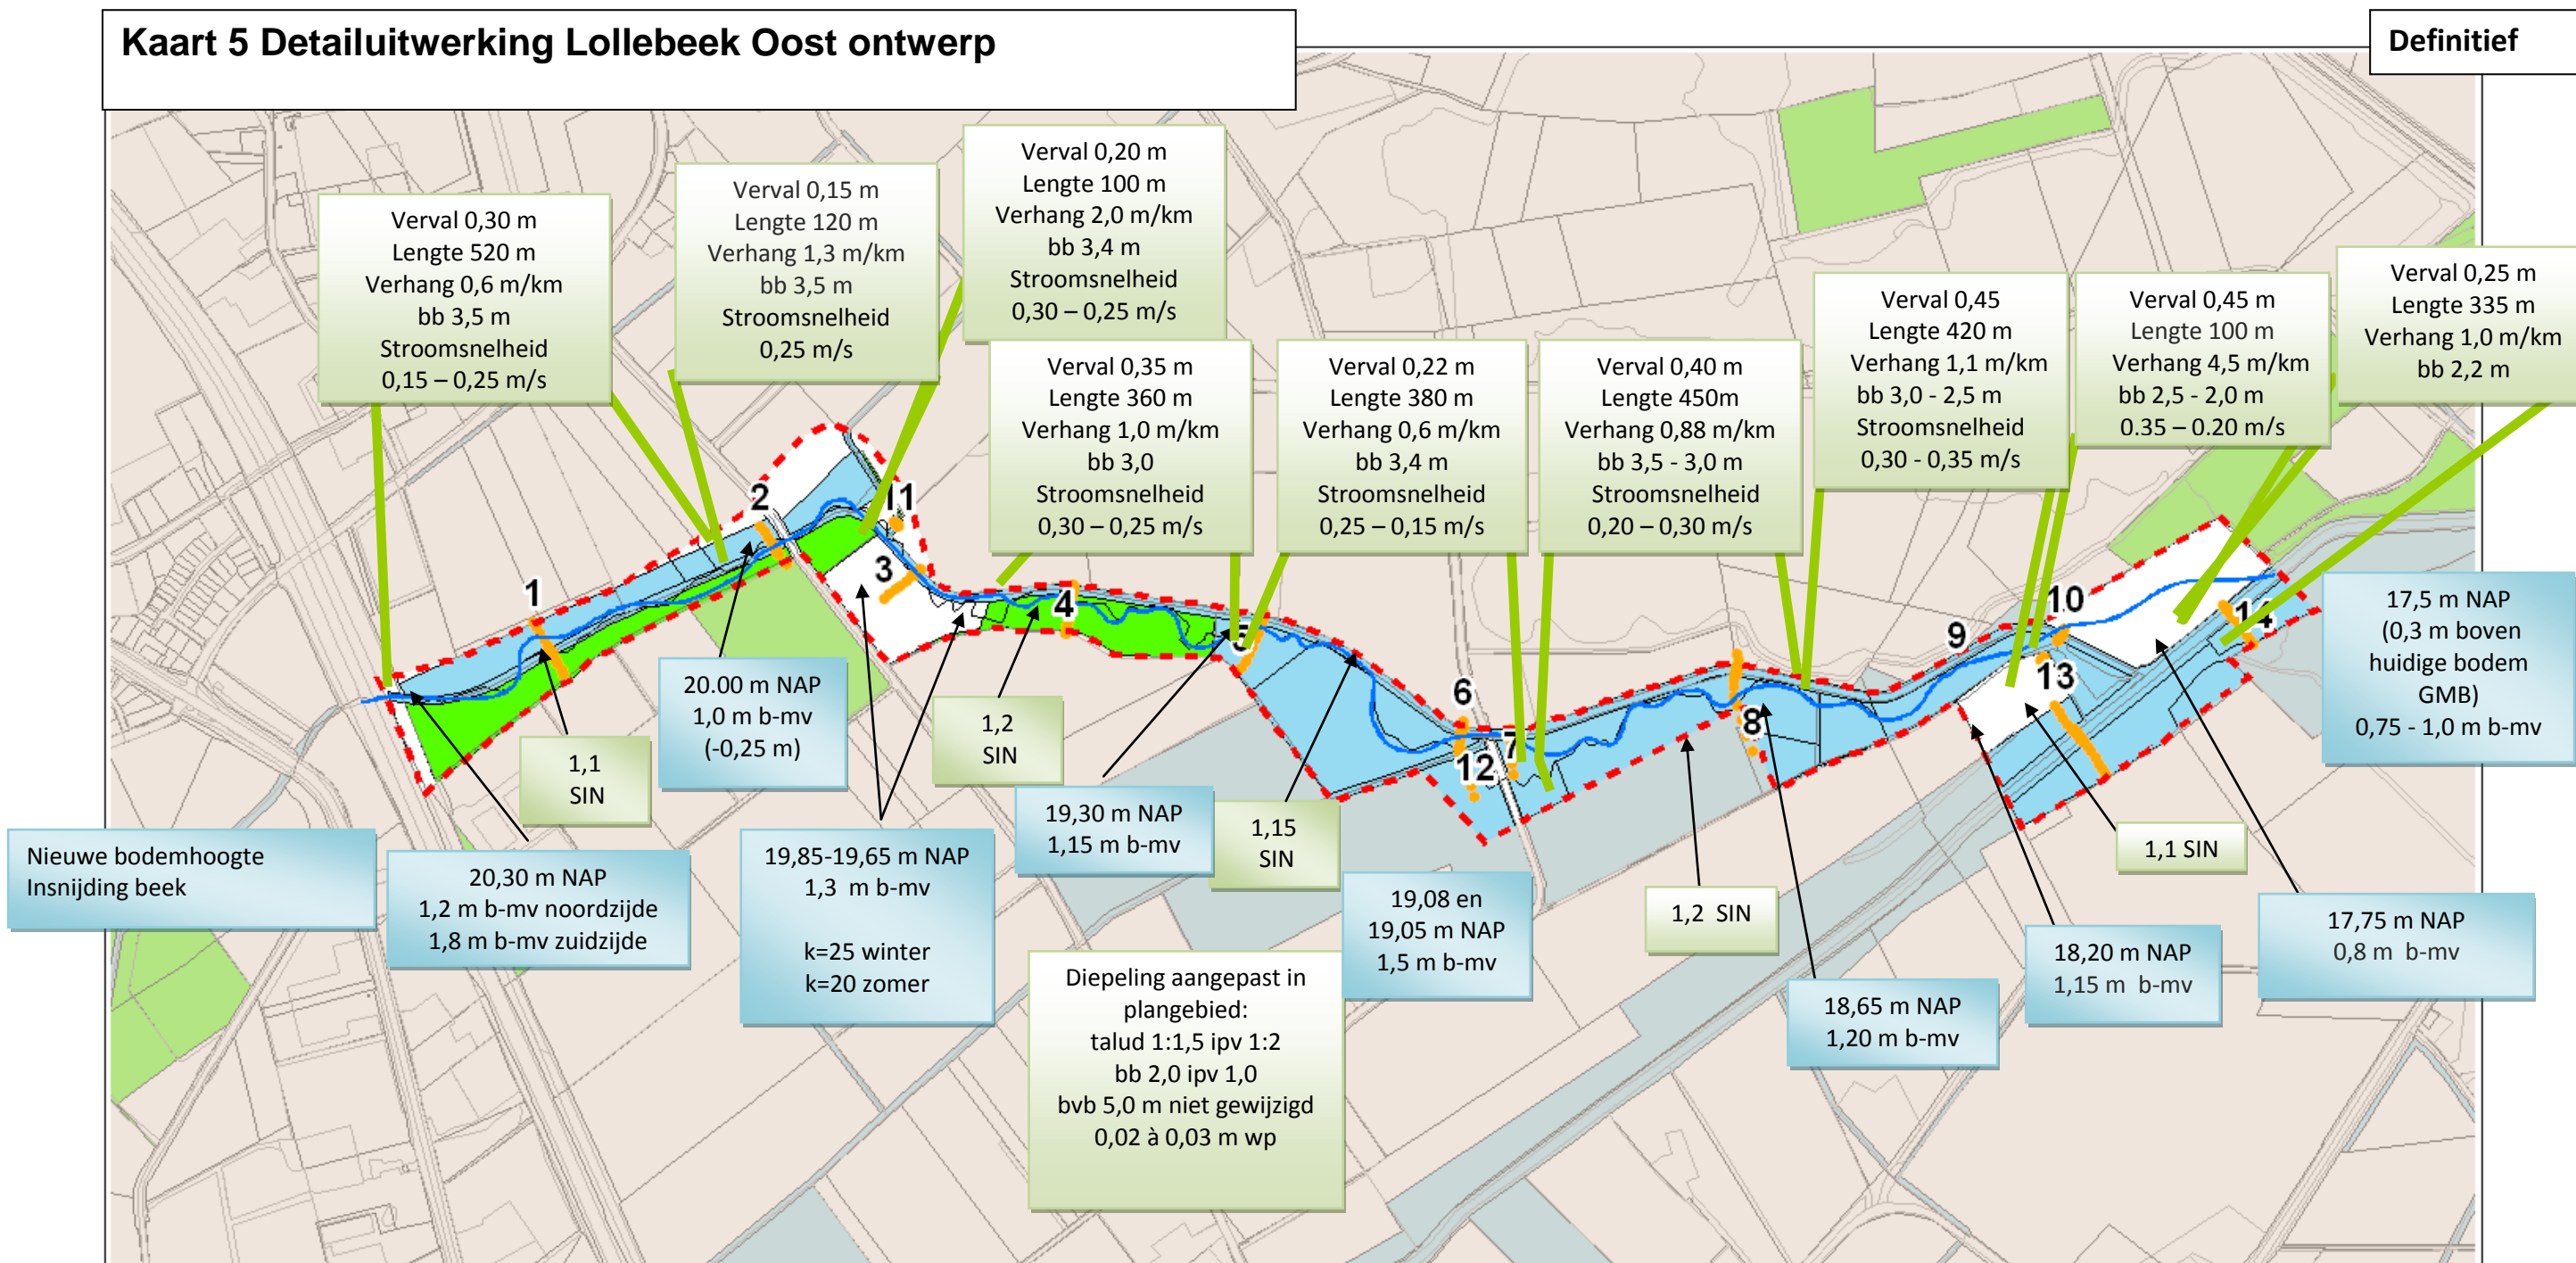

Nieuwe bodemhoogte
Insnijding beek

Legenda

- metingen dwarsprofielen veldinventarisatie
- ▭ Kadastrale grenzen
- Beheersorganisaties**
- ▭ Staatsbosbeheer
- ▭ Waterschap Peel en Maasvallei
- ▭ Projectgrens

Voor de gemiddelde stroomsnelheden in de zomer is uitgegaan van $k=10 \text{ m}^{1/3}/\text{s}$. De stroomsnelheden zijn in stroomafwaartse richting weergegeven.

DO	28-06-2013	DEFINITIEF	Sr:d
NR		WIJZIGING	GET.
OPDRACHTGEVER		GIS SPECIALIST	SCHAAL
Waterschap Peel en Maasvallei		S. v/d Driest	1:7.500
PROJECTLEIDER		FORMAAT	
S. Lenders		A3	
PROJECTOMSCHRIJVING		BLAD IN BLADEN	
Beekherstel Lollebeek		1 IN 1	
KAARTITEL		KAARTNUMMER	WIJZ.NR
Detailuitwerking Lollebeek Oost ontwerp		259762-DO	DO
STATUS		DEFINITIEF	

